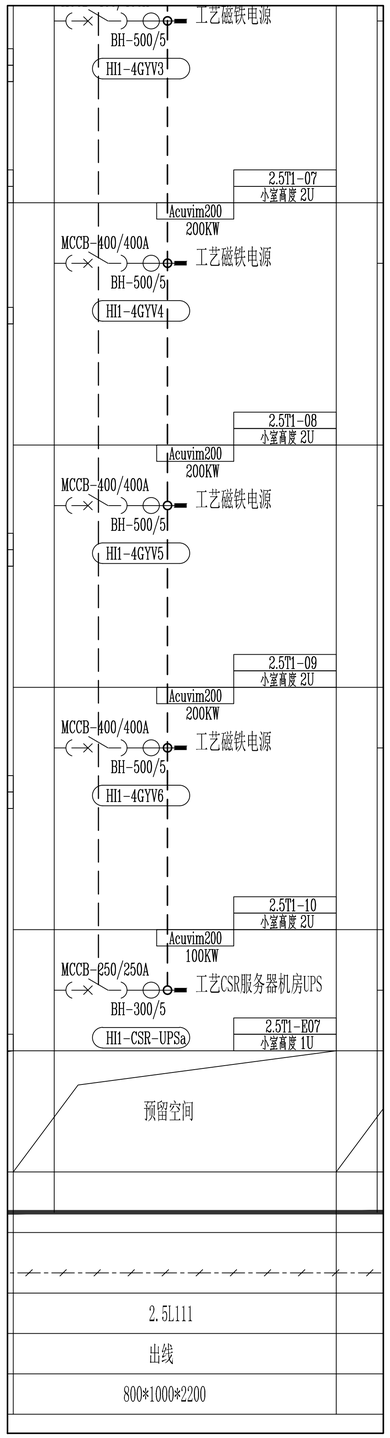

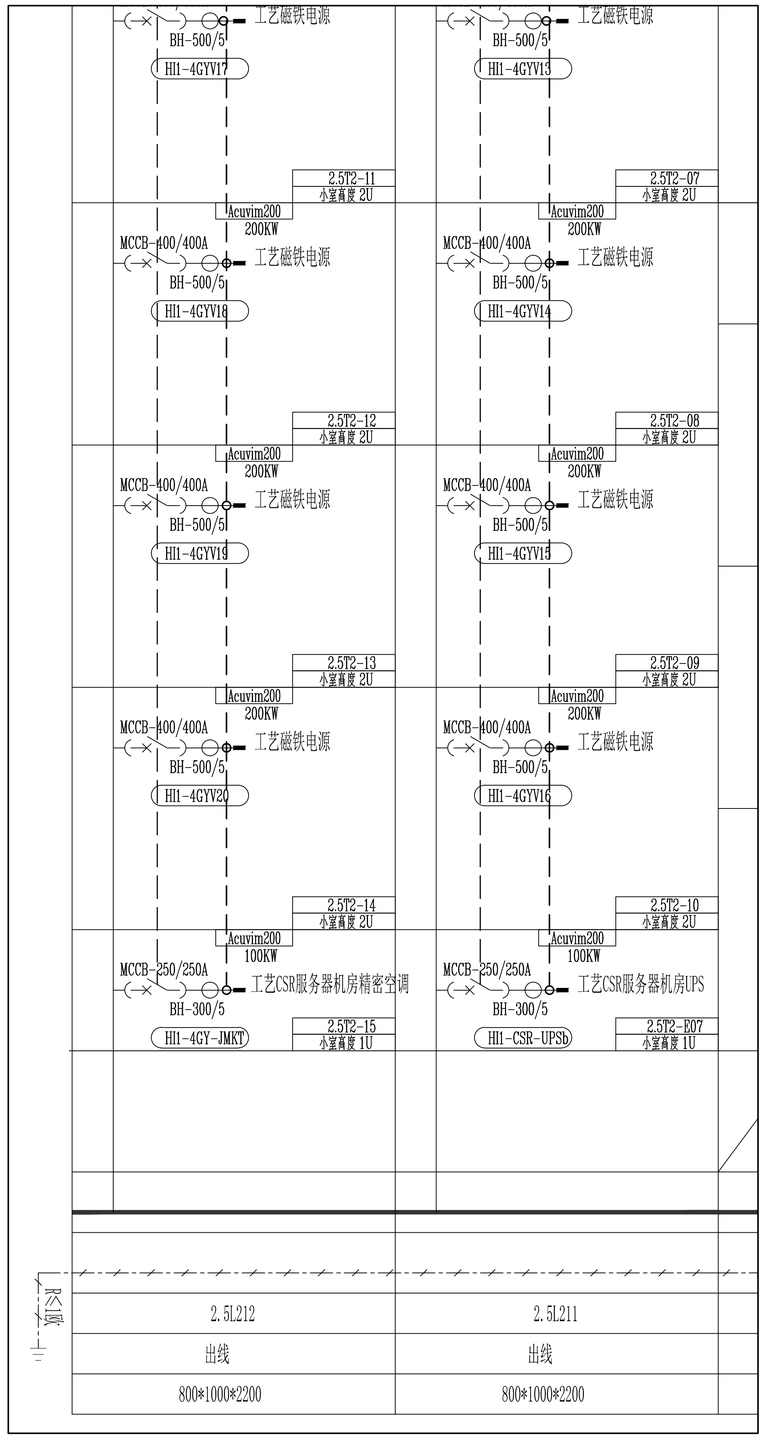

工程设计出图专用章(电子)
资质证书号：A131A00621
有效期至：2030年1月7日

中华人民共和国一级注册建筑师
姓 名：陈国亮
注册号：3100389-030
有效期：至2026年11月
电子

序号 NO.	修改内容 DESCRIPTION	日期 DATE

重量 GEWL

中华人民共和国一级注册建筑师
姓 名： 陈国亮
注册号：3100389-030
有效期：至2026年11月10日

工程施工图设计出图专用章
资质证书号:A131A00621
有效期至2030年01月07日止
上海市勘察设计行业协会统一颁发

施工图出图负责人 沈磊

华建集团 ARCPLUS
上海建筑设计研究院有限公司
Institute Of Shanghai Architectural Design & Research Co., Ltd.
设计证书甲级编号A131003895

合作设计单位 CO-OPERATED WITH

审核人/日期 EXAMINE AND APPROVE BY/DATE 陈众扬	
审定人/日期 AUTHORIZED FOR ISSUE BY/DATE 朱文	朱文
设计总负责人/日期 DESIGN GROUP/DATE 陈国亮 王萨萨	陈国亮 王萨萨
专业负责人/日期 DISCIPLINE RESPONSIBLE BY/DATE 杨玲 马振	杨玲 马振
校对人/日期 CHECKED BY/DATE 高晓明	高晓明
设计人/日期 DESIGNED BY/DATE 马振	马振

建设单位 CLIENT: 中国科学技术大学

项目名称 PROJECT: 合肥先进光源国家重大科技基础设施项目-基础设施建设

子项名称 SUB PROJECT: 公用设施-总体

图名 DRAWING TITLE: 设计修改通知单10附图1

工程编号 JOB NO.	SJ2210-305	阶段 STATUS	施工图设计
比例 SCALE		专业 DISCIPLINE	电气
日期 DATE	2026-03-15	图别、图号 DRAWING NO.	E-00-90-10.01

R公顷